


GAMBAR RENCANA

PEMBANGUNAN PARKIR
KENDARAAN BUS
SATPOL PP PROV.KALIMANTAN TENGAH



CV. ACE TAKABEYA

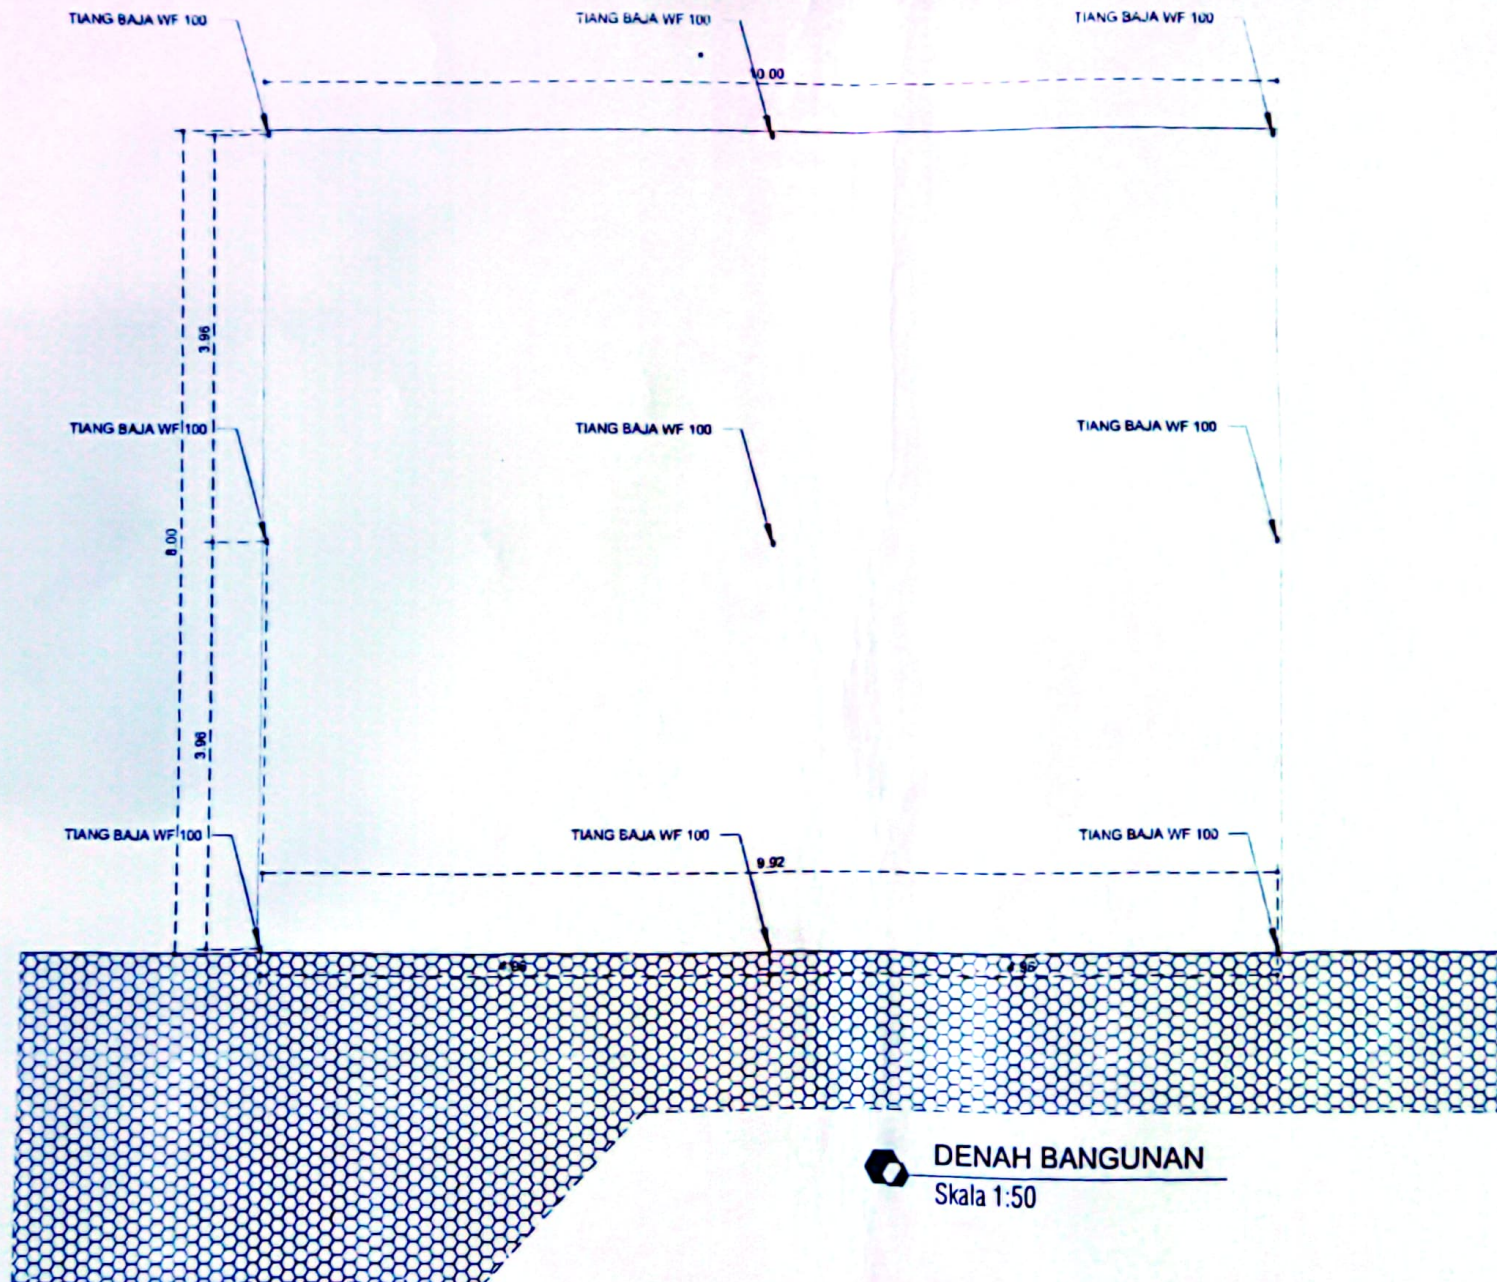

DENAH BANGUNAN
Skala 1:50



PEMERINTAH PROVINSI KALIMANTAN TENGGAH
**SATUAN POLISI
PAMONG PRAJA**

Pekerjaan

**PEMBANGUNAN PARKIR
KENDARAAN BUS**

Lokasi

KOTA PALANGKA RAYA

Dibuat Oleh:

Konsultan Perencana
CV ACE TAKABEYA

MUHAMMAD SALEH, S.T.
Direktur

Disetujui Oleh:

PEJABAT PELAKSANA TEKNIK
KEGIATAN (PPTK)

DEDI SETIADI, S.E.
NIP. 19660722 198910 1 001




Dibuat Oleh:
PEJABAT PEMBUATAN KONTAMEN (PPK)

SATUAN POLSI PAMONG PRAJA

M.S.
199803 1 007

**GAMBAR
RENCANA**

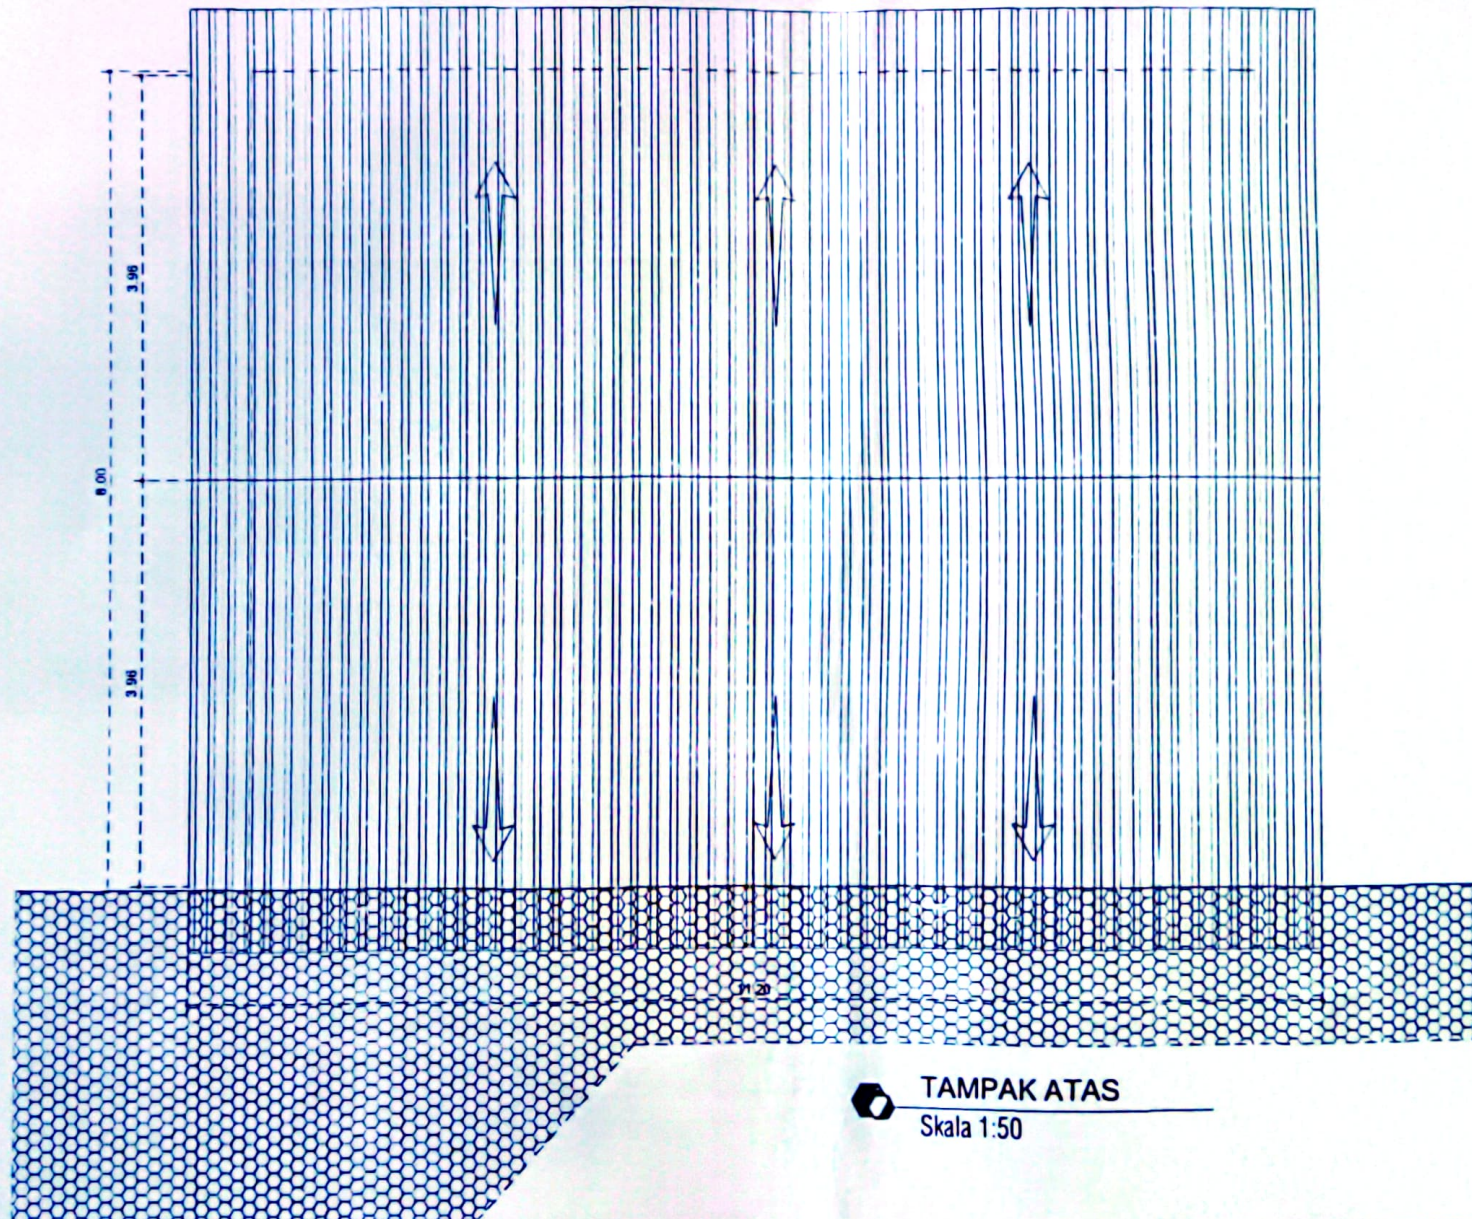

TAMPAK ATAS

Skala 1:50



PEMERINTAH PROVINSI KALIMANTAN TENGAH
SATUAN POLISI
PAMONG PRAJA

Perencanaan

PEMBANGUNAN PARKIR
KENDARAAN BUS

Lokasi

KOTA PALANGKA RAYA

Dibuat Oleh:

Konsultan Perencana
CV. AUTE TAKABEYA

MUHAMMAD SALEH S.T.
Direktur


Disetujui Oleh:

PEJABAT PELAKSANA TEKNIK
KEGIATAN (PPPTK)

DEDI SUHADI S.E.
NIP. 19660722 198910 1 001



**GAMBAR
RENCANA**

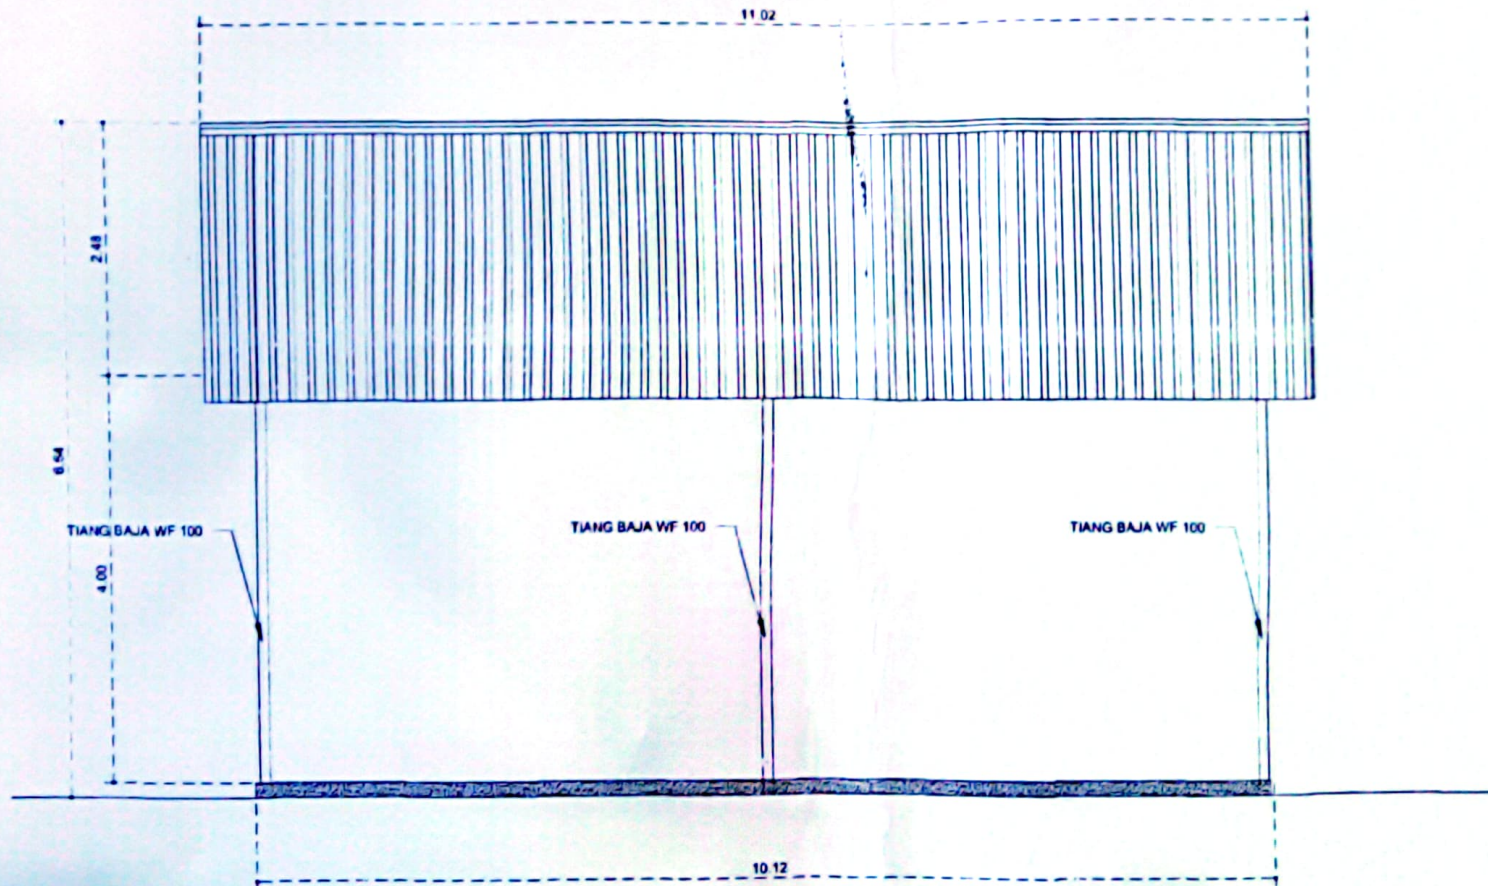

TAMPAK DEPAN
Skala 1:75



**SATUAN POLISI
PAMONG PRAJA**

Pekerjaan

**PEMBANGUNAN PARKIR
KENDARAAN BUS**

Lokasi

KOTA PALANGKA RAYA

Dibuat Oleh:

Konsultan Perencana
CV ACE TAKABEYA

MUHAMMAD SALEH S.T
Direktur


Disetujui Oleh:

PEJABAT PELAKSANA TEKNIK
KEGIATAN (PPK)

DEDI SUTIADI S.E
NIP. 19660732 198910 1 001



**GAMBAR
RENCANA**

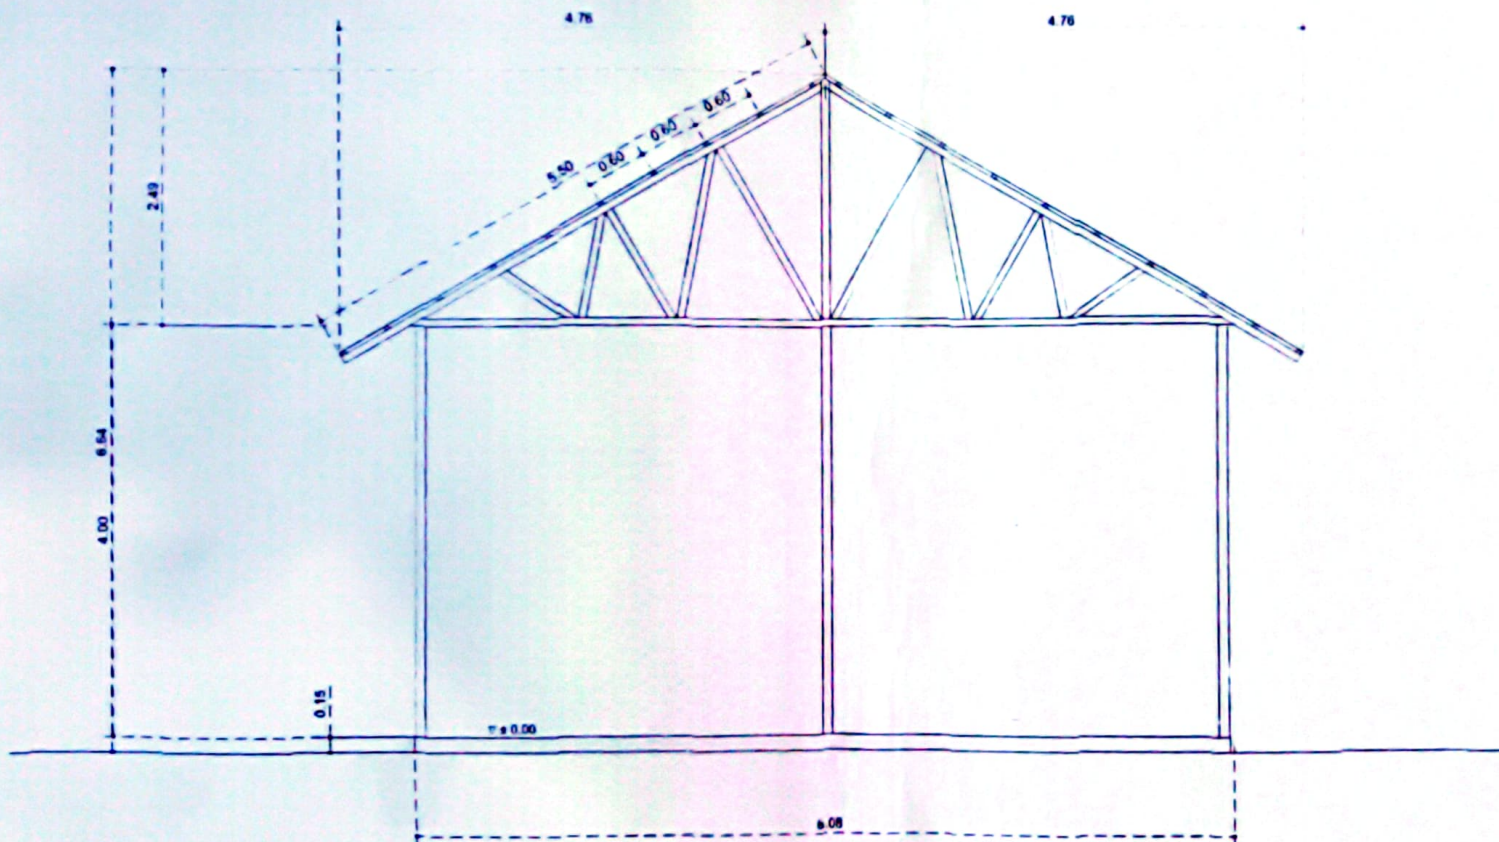

TAMPAK SAMPING
Skala 1:75



PEMERINTAH PROVINSI KALIMANTAN
**SATUAN POLISI
PAMONG PRAJA**

Pekerjaan

**PEMBANGUNAN PARKIR
KENDARAAN BUS**

Lokasi

KOTA PALANGKA RAYA

Dibuat Oleh

Konsultan Perencana
CV. ACE TAKABEYA

MUHAMMAD SALEH S.T.
Direktur

Disetujui Oleh

PEJABAT PELAKSANA TEKNIK
KEGIATAN (PPTEK)

DEDI SETIADI S.E.
NIP. 19660722 198910 1 001

Disetujui Oleh

PEJABAT PELAKSANA TEKNIK
KEGIATAN (PPTEK)



NIP. 19660722 198910 1 001

**GAMBAR
RENCANA**




PEMBANGUNAN PARKIR KENDARAAN BUS

1. okasi

KOTA PALANGKA RAYA

Dihuat Oleh:

Konsultan Perencana
CV ACE TAKABEYA


MUHAMMAD SALEH S.T
Direktur

Disetujui Oleh

PEJABAT PELAKSANA TEKNIK
KEGIATAN (PPTK)

DEDI SETIADI S.E.
NIP. 19660722 198910 1 001


Disetujui Oleh



Skala 1:50


GAMBAR RENCANA

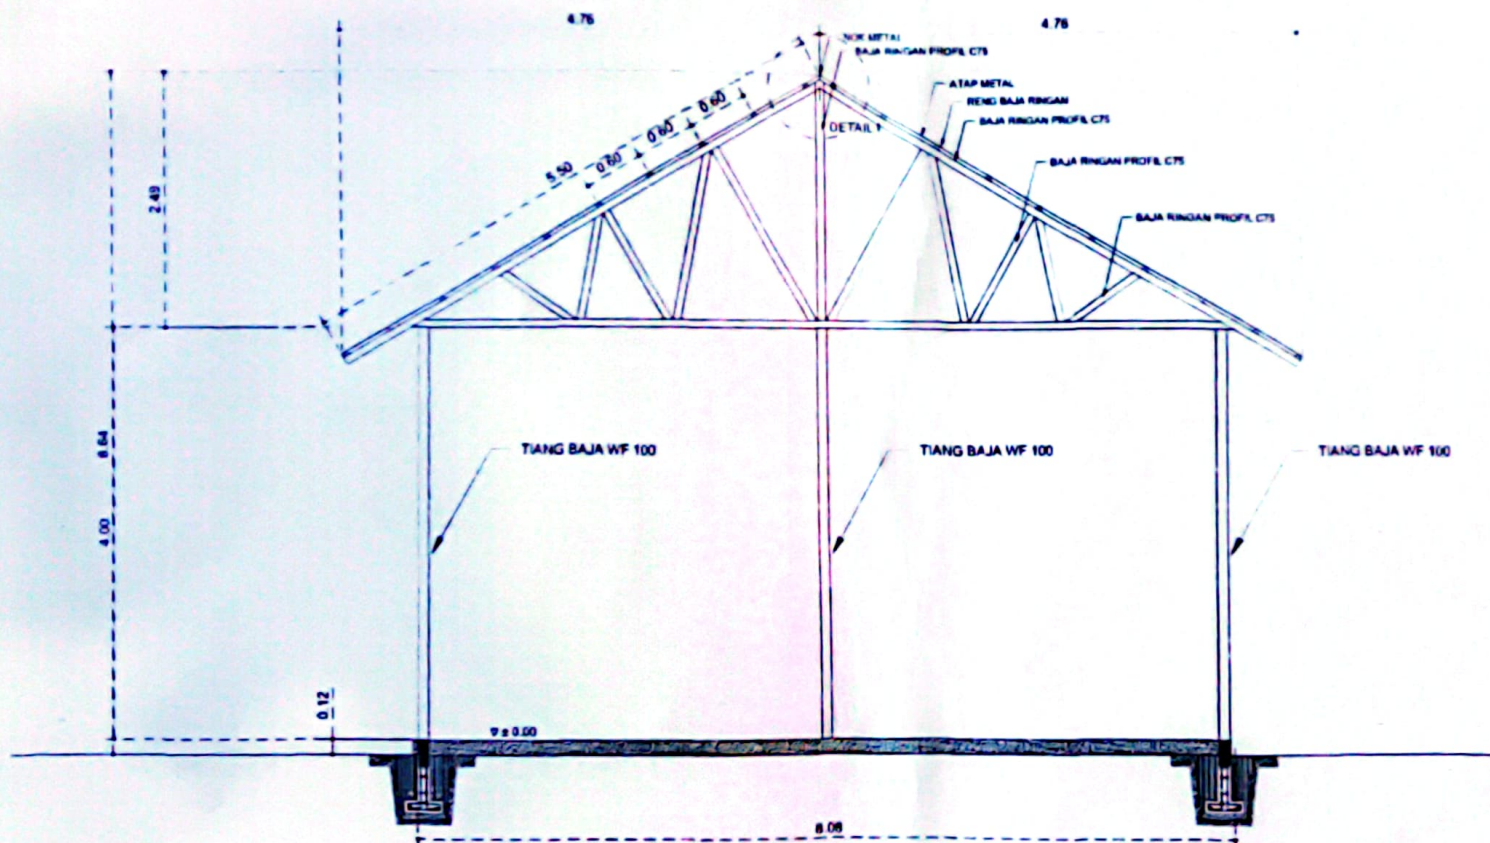

POTONGAN 01

Skala 1:50

GAMBAR RENCANA

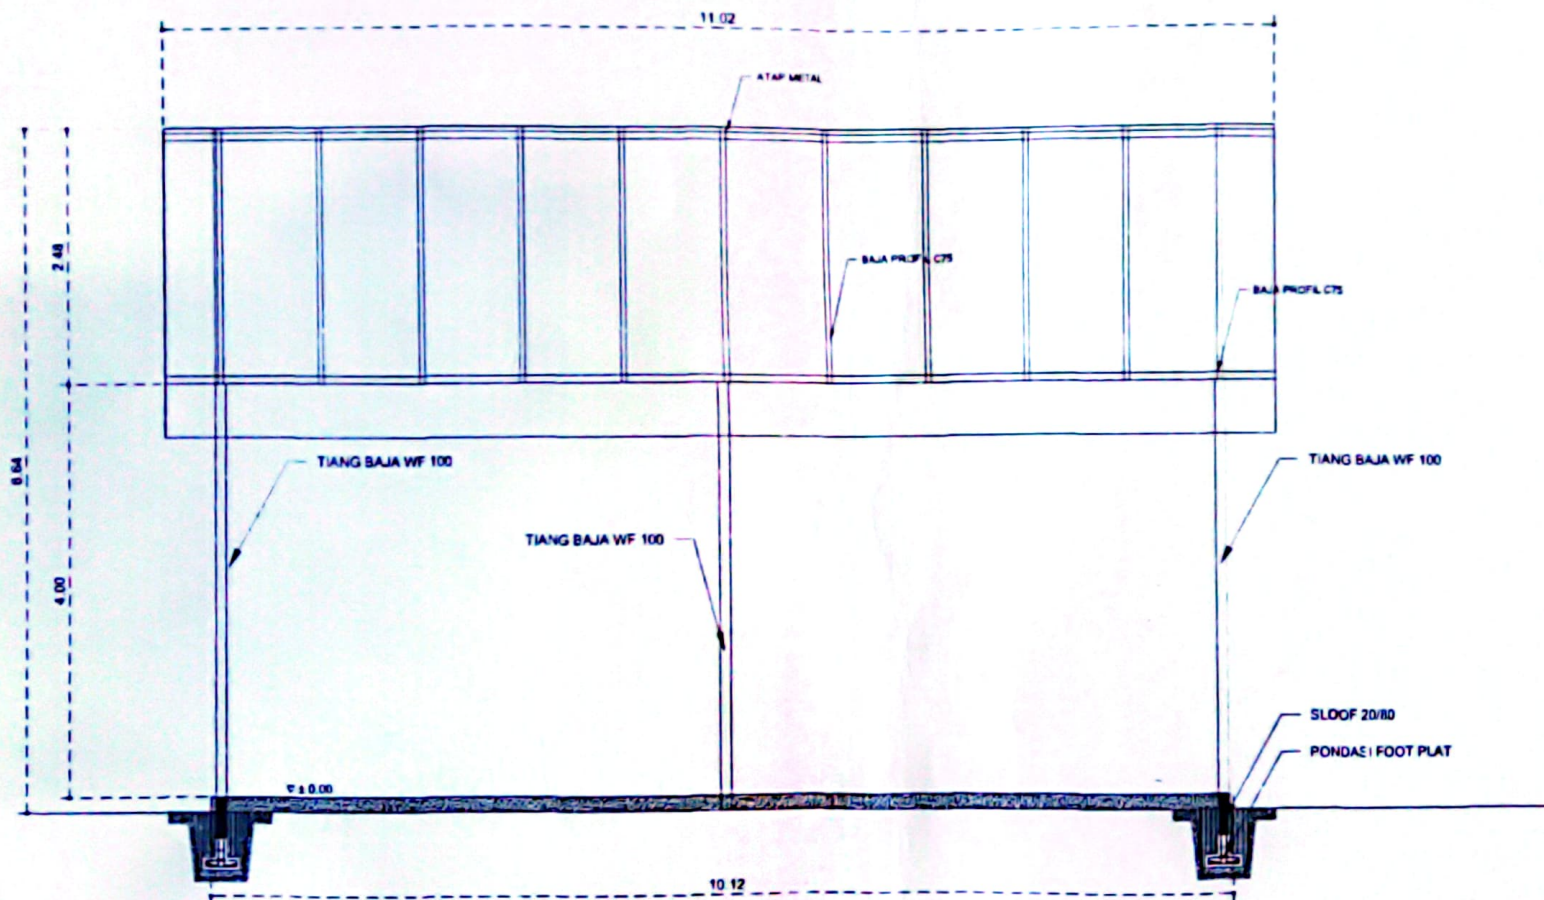

POTONGAN 01
Skala 1:50



PEMERINTAH PROVINSI KALIMANTAN TENGAH
**SATUAN POLISI
PAMONG PRAJA**

Pekerjaan

**PEMBANGUNAN PARKIR
KENDARAAN BUS**

Lokasi

KOTA PALANGKA RAYA

Dibuat Oleh:

Konsultan Perencana
CV ACE TAKABEYA

MUHAMMAD SALEH S.T.
Direktur

Disetujui Oleh:

PEJABAT PELAKSANA, TERMINUS
KEGIATAN (PPTE)


DEDI SETIADI S.E.
NIP. 19660722 198910 1 001

Disetujui Oleh:



BARU SUDIRMAN S.I.
NIP. 19700229 199803 1 007

**GAMBAR
RENCANA**

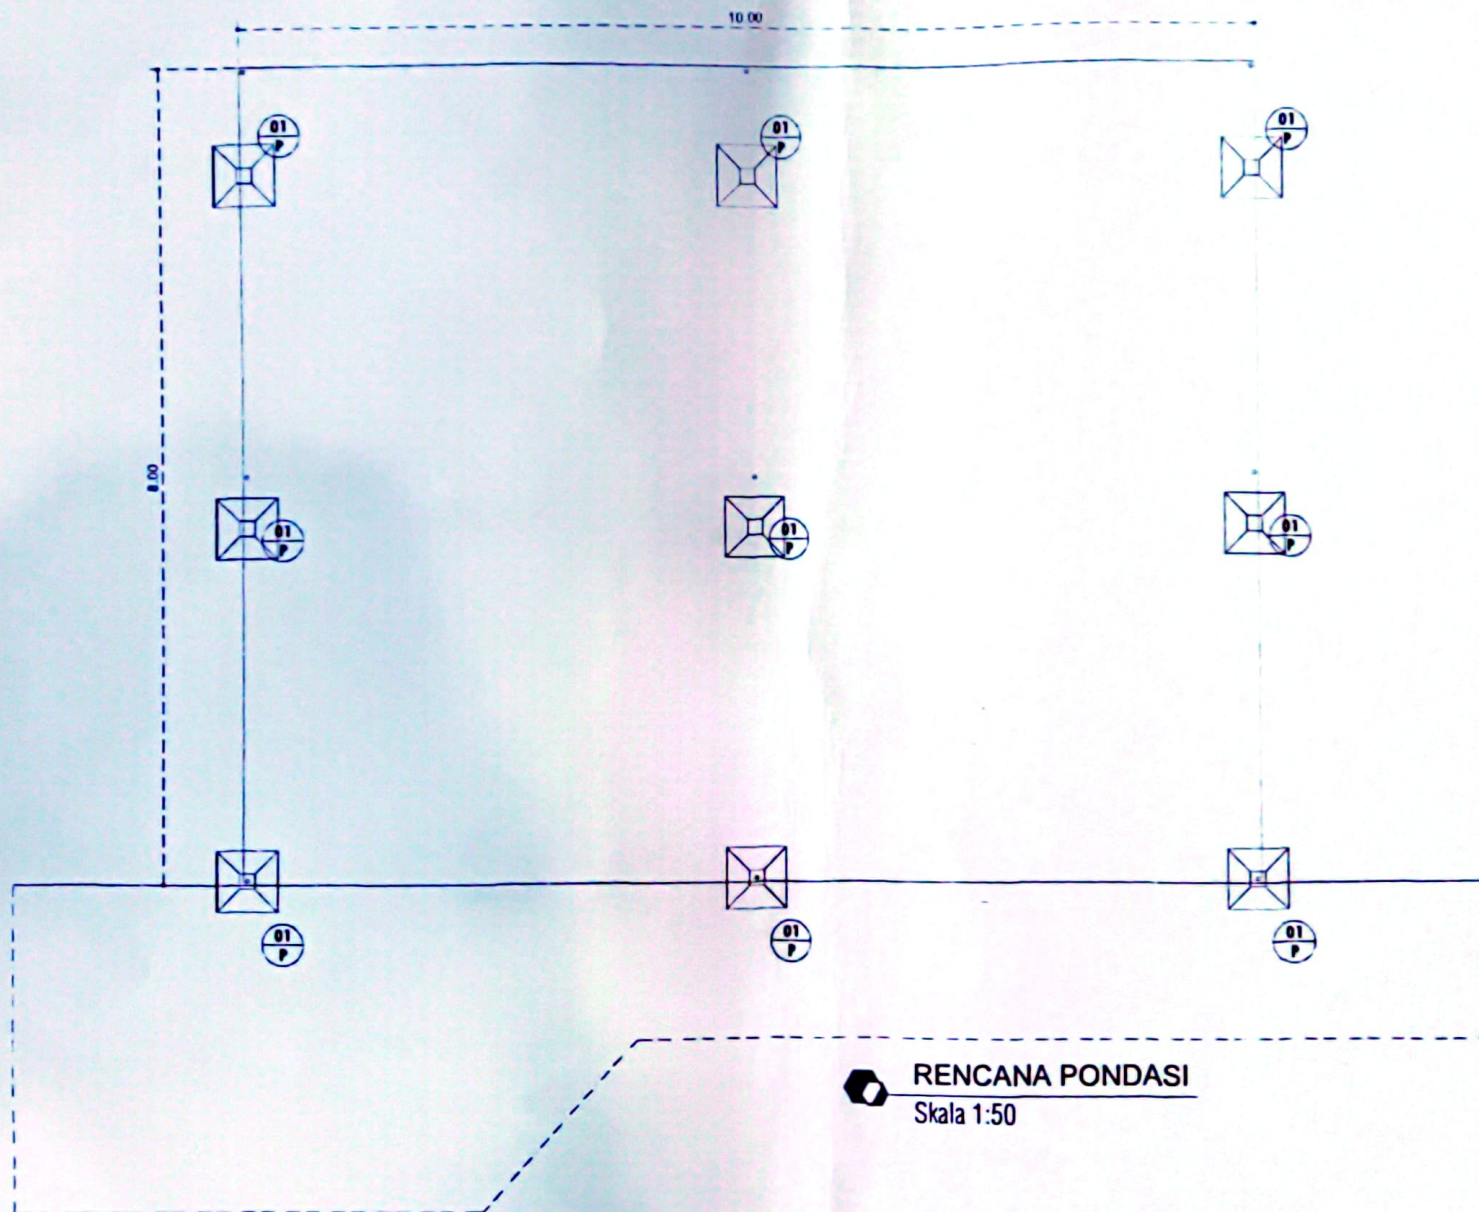

SATUAN POLISI
PAMONG PRAJA

Pekerjaan

PEMBANGUNAN PARKIR
KENDARAAN BUS

Lokasi

KOTA PALANGKA RAYA

Dibuat Oleh:

Konsultan Perencana
CV. ACE TAKABEYA

MUHAMMAD SALEH S.T.
Direktor

Disetujui Oleh:

PEJABAT PELAKSANA TEKNIK
KEGIATAN (PTPK)

DEDI SETIADI S.E.
NIP. 19660722 198910 1 001

Disetujui Oleh:



**GAMBAR
RENCANA**



Pekcrizan

Lokasi

Dihuat Oleh:

48

Disetujui Oleh

DEDI SETIADI S.E.
NIP. 19660722 198910 1 001





GAMBAR RENCANA



DETAIL PONDASI
Skala 1:25

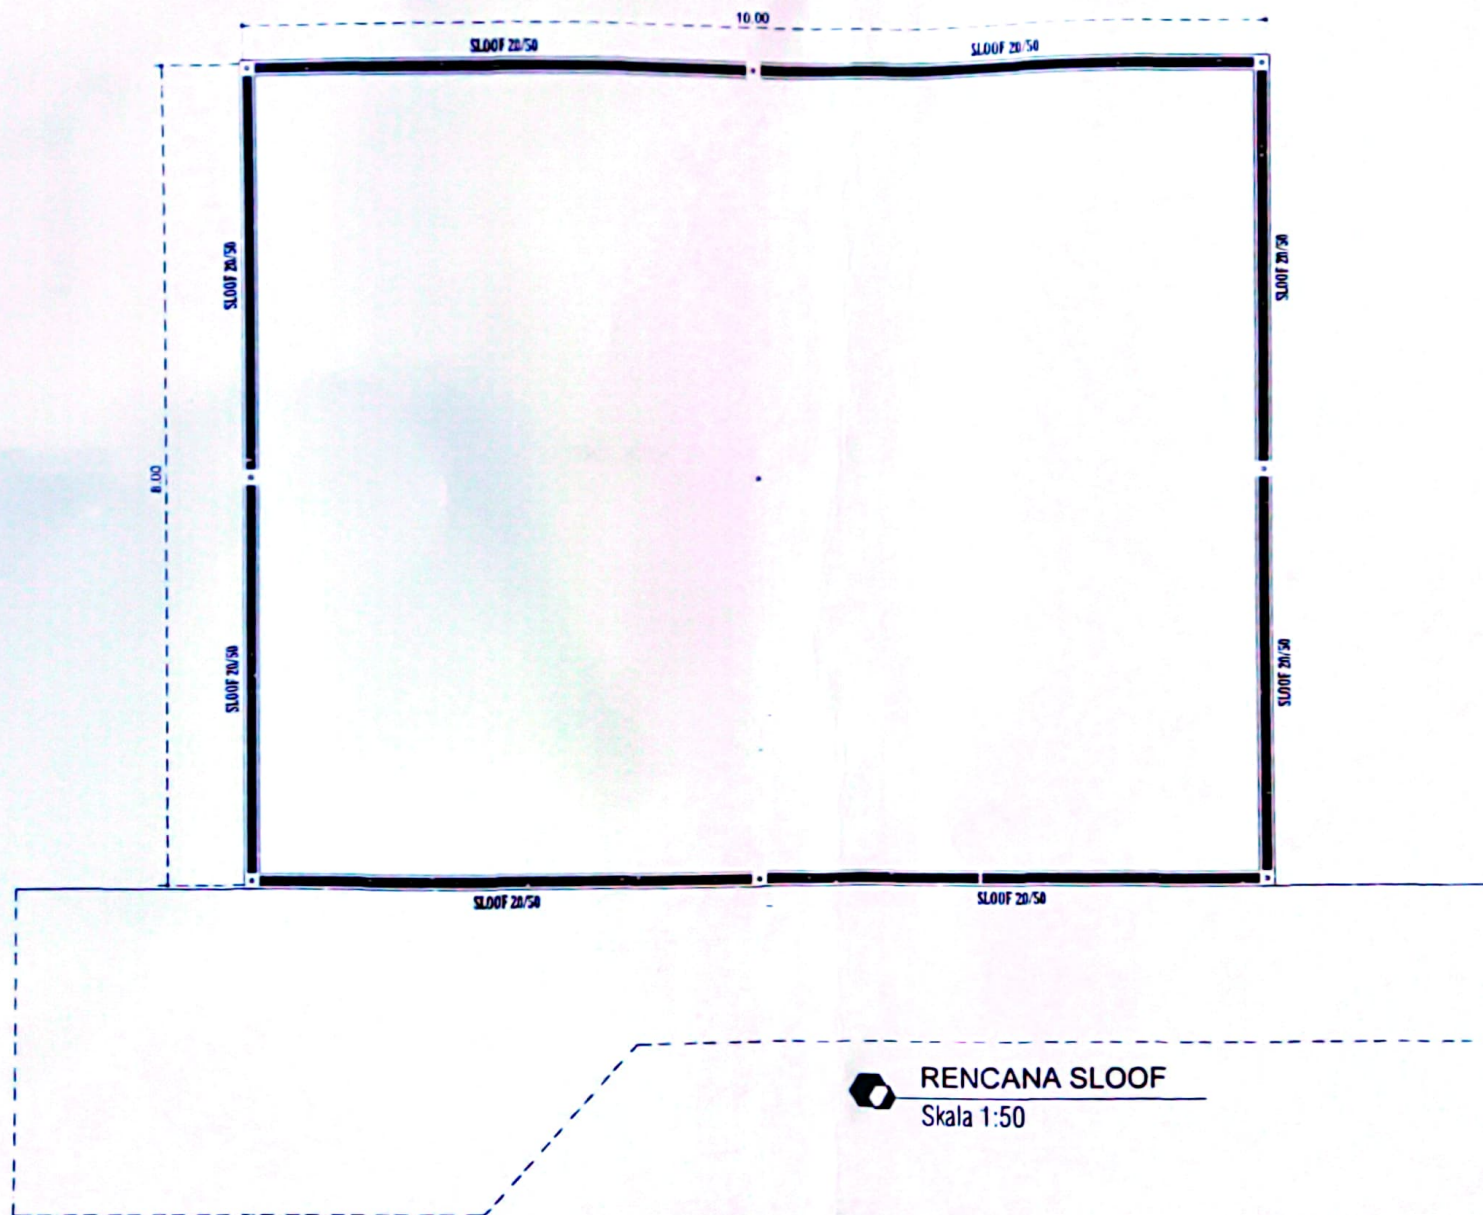

PEMERINTAH PROVINSI KALIMANTAN TENGAH
SATUAN POLISI
PAMONG PRAJA

Pekerjaan

PEMBANGUNAN PARKIR
KENDARAAN BUS

Lokan

KOTA PALANGKA RAYA

Dibuat Oleh:

Konsultan Perencana
CV ACE TAKAMEYA

MUHAMMAD SALEH S.T
Direktur

Disetujui Oleh:

PEJABAT PELAKSANA TEKNIS
KEGIATAN (PPTEK)


DEDI SETIADI S.E
NIP. 19660722 198910 1 001

Disetujui Oleh:




**GAMBAR
RENCANA**


TYPE	SLOOF	
TULANGAN	BESI BETON POLOS 4 - Ø 10 mm	DEUGEL BESI BETON POLOS Ø 8 mm - 15 cm

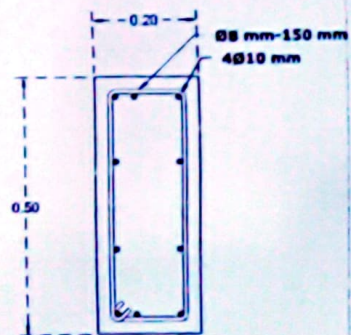


POT. SLOOF 20 X 50
SKALA 1:10

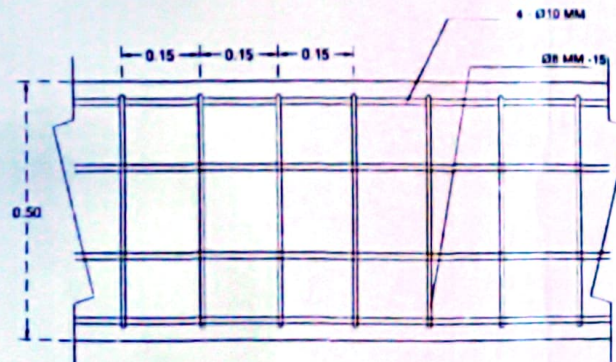

DETAIL SLOOF 20 X 50
SKALA 1:10

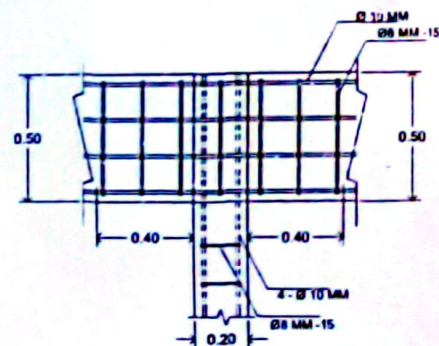

DETAIL SAMBUNGAN SLOOF - KOLON
SKALA 1:10

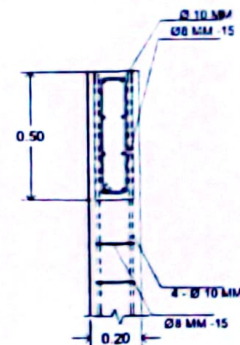

DETAIL SAMBUNGAN SLOOF - KOLON
SKALA 1:10



PEMERINTAH PROVINSI KALIMANTAN TENGAH
SATUAN POLISI
PAMONG RAJA

Pekerjaan

PEMBANGUNAN PARKIR
KENDARAAN BUS

Lokasi

KOTA PALANGKA RAYA

Dibuat Oleh:

Konsultan Perencana
CV. M E TAKABEYA

MUHAMMAD SALEH S.T
Direktur

Disetujui Oleh


PEJABAT PELAKSANA TEKNIS
KEGIATAN (PPK)

DEDI SITIADI S.E
NIP. 19660722 198910 1 001

Disetujui Oleh



GAMBAR
RENCANA

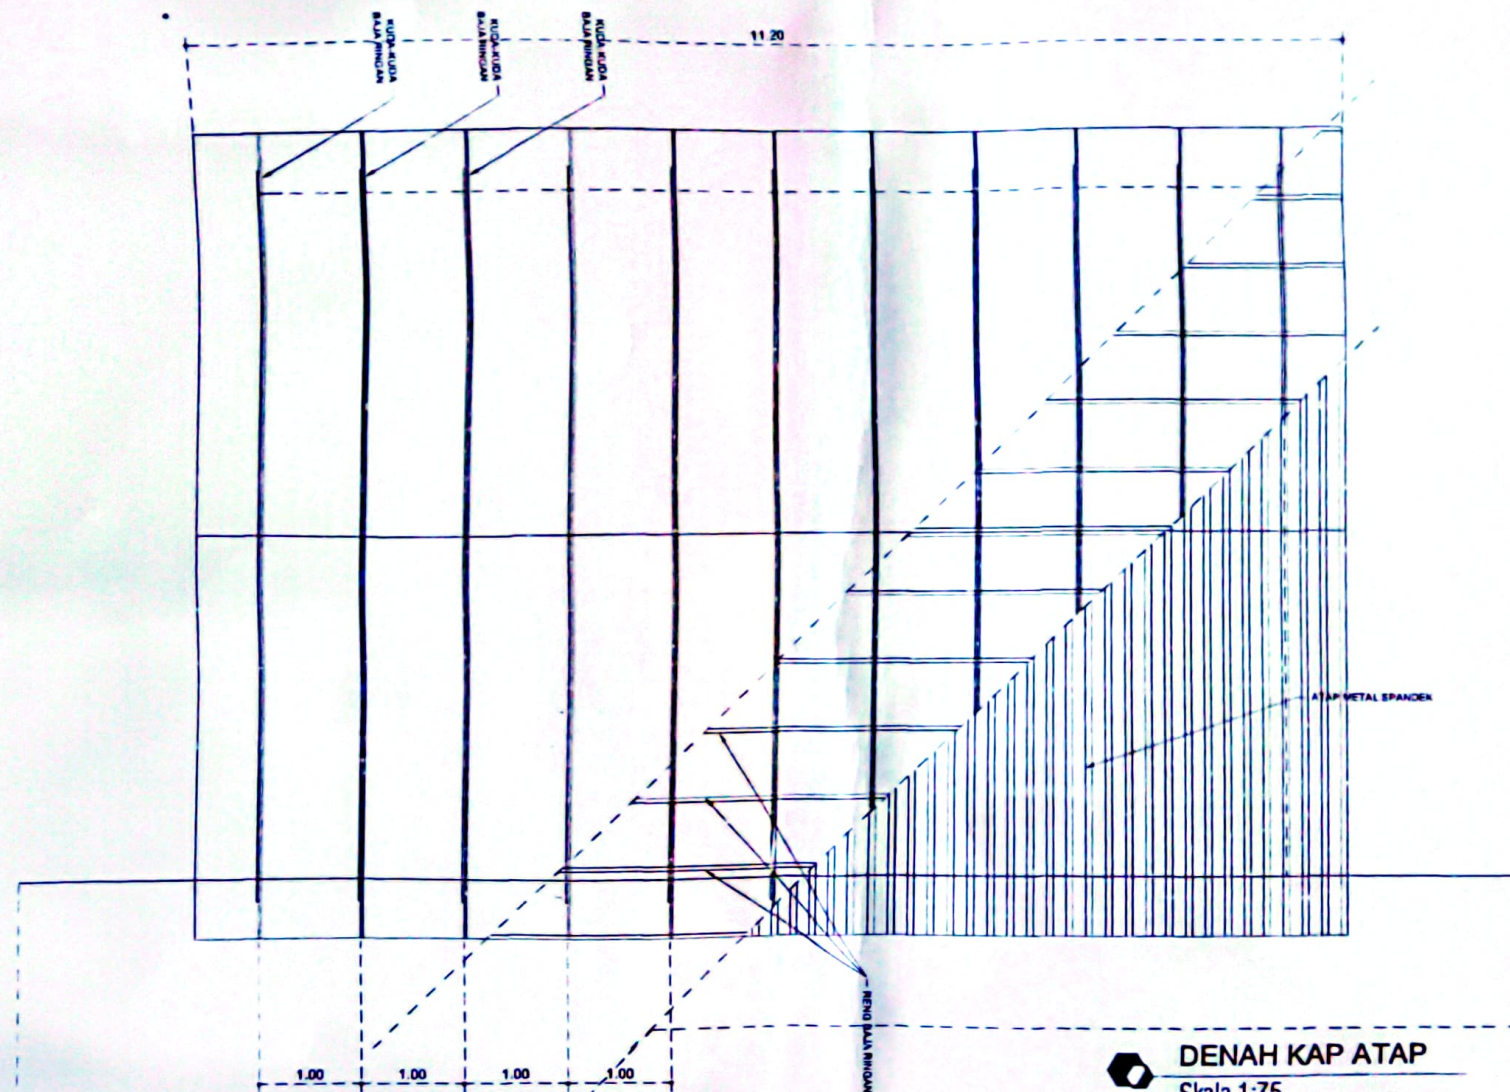

DENAH KAP ATAP

Skala 1:75



PEMERINTAH PROVINSI KALIMANTAN TENGAH
SATUAN POLISI
PAMONG PRAJA

Pekerjaan

**PEMBANGUNAN PARKIR
KENDARAAN BUS**

Lokasi

KOTA PALANGKA RAYA

Dibuat Oleh

Konsultan Perencana
CV ACE TAKAREYA

MUHAMMAD SALEH S.T.
Direktur

Disetujui Oleh




PEJABAT PELAKSANA TEKNIK
KEGIATAN (PPTEK)


DEDI SETIADI S.E.
NIP. 19660722 195910 1 001

Disetujui Oleh



**GAMBAR
RENCANA**

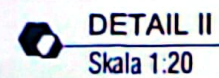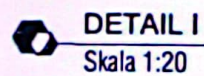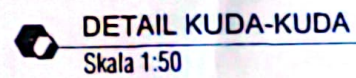

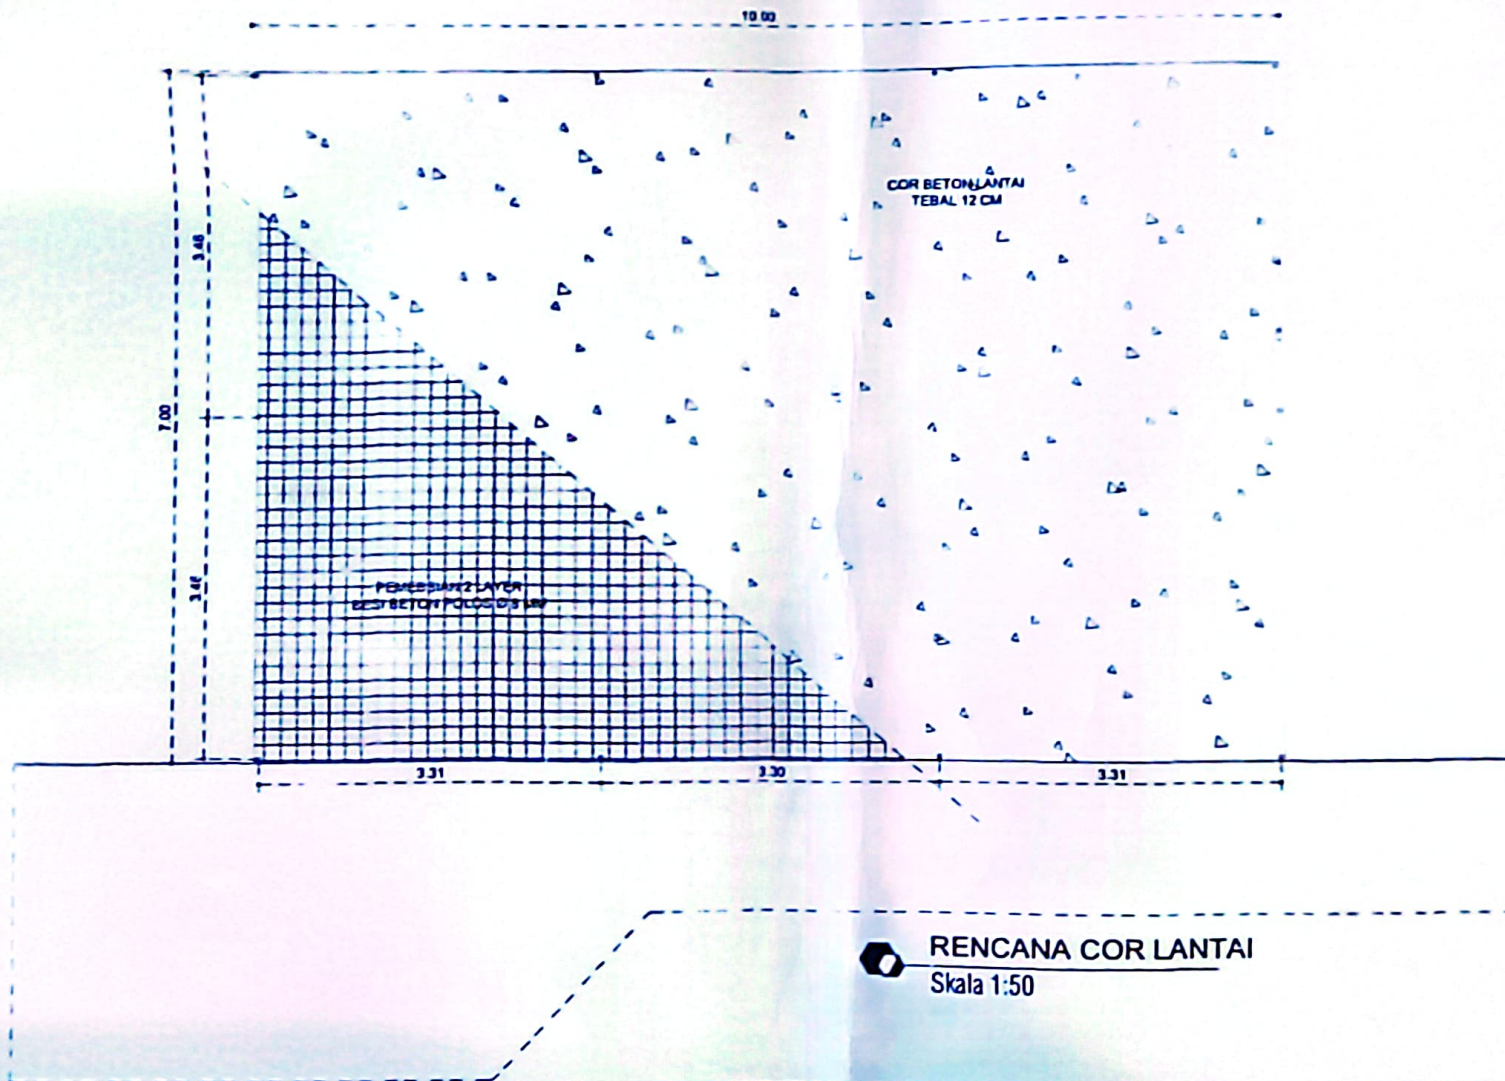

RENCANA COR LANTAI
Skala 1:50



SATIAN POLISI
PAMONG PRAJA

Pakirpam

PEMBANGUNAN PARKIR
KENDARAAN BUS

Lokas

KOTA PALANGKA RAYA












**GAMBAR
RENCANA**